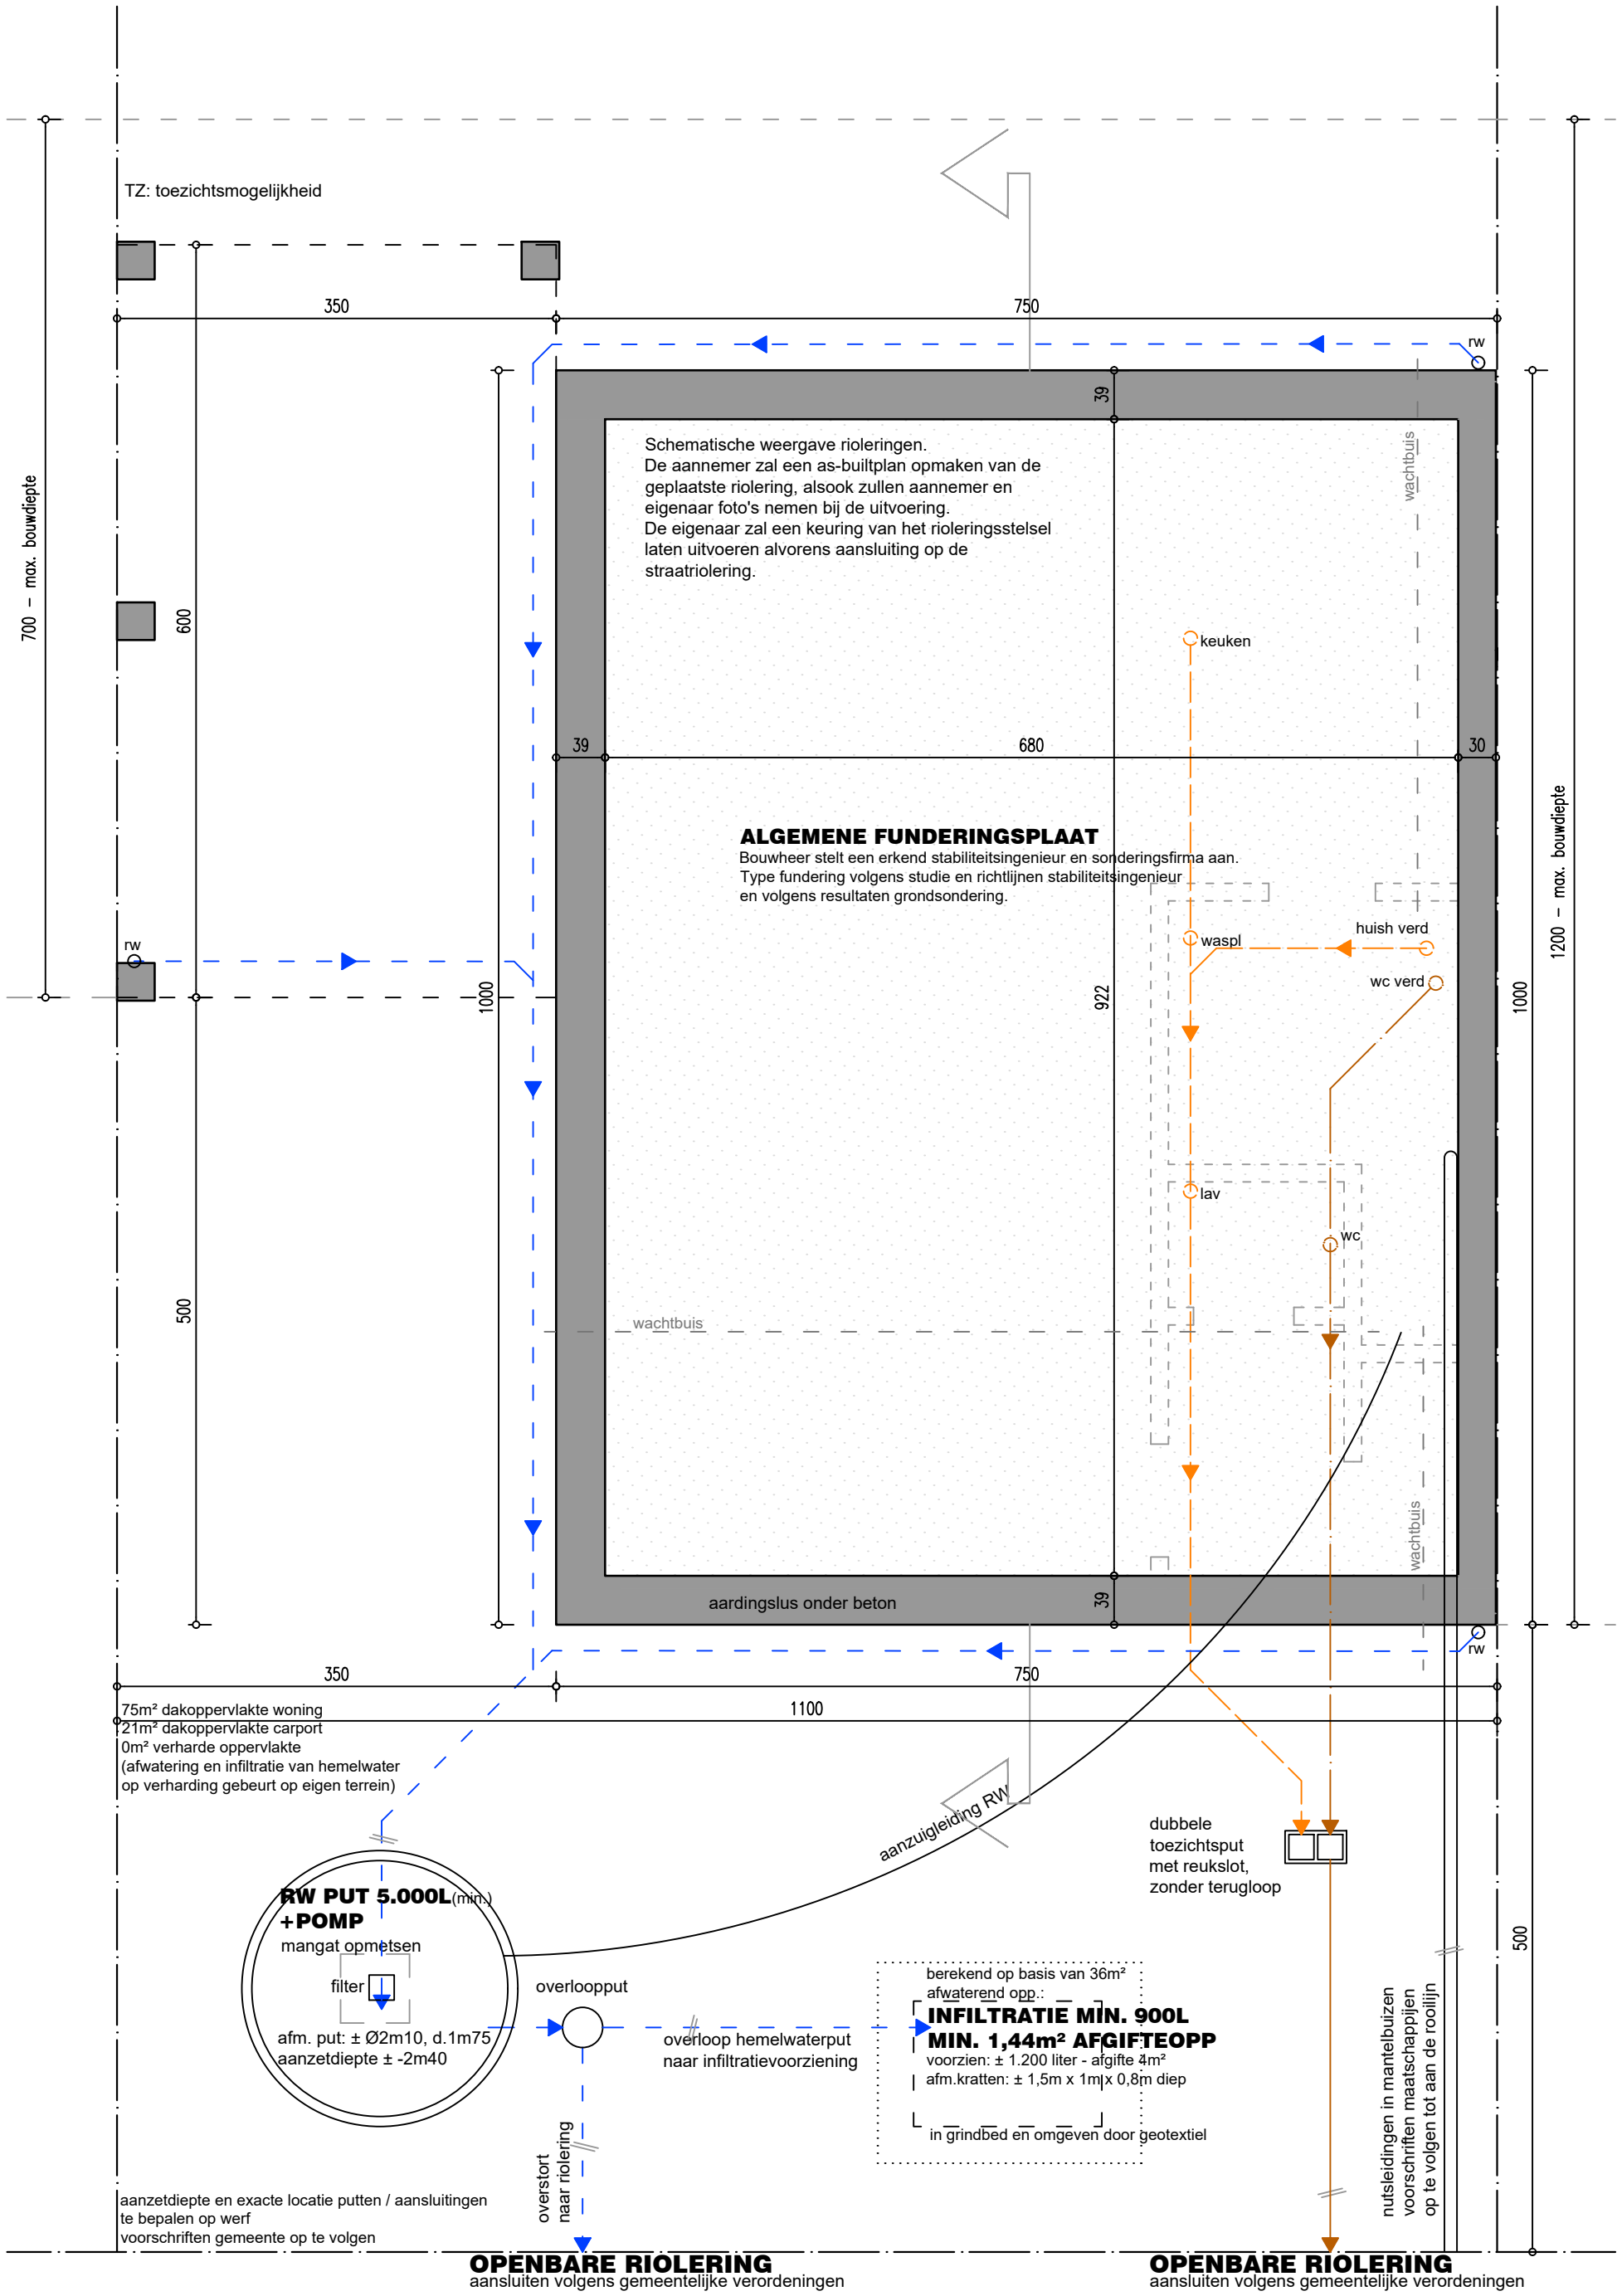

Verboven Geerte
ARCHITECT BV
Bavelstraat 32, 2310 Rijkevorsel
tel: 0499.34.81.94
BTW - BE 0893 818 376
e-mail: geerte@architectverboven.be
www.architectverboven.be

N

PLAN FUNDERING

NIEUWBOUW WONING TE ST - ISIDOORSTRAAT lot 14, BEERSE

0 0,5m 1m 2m 5m

schaal 1/50